



SOLIDWORKS Electrical

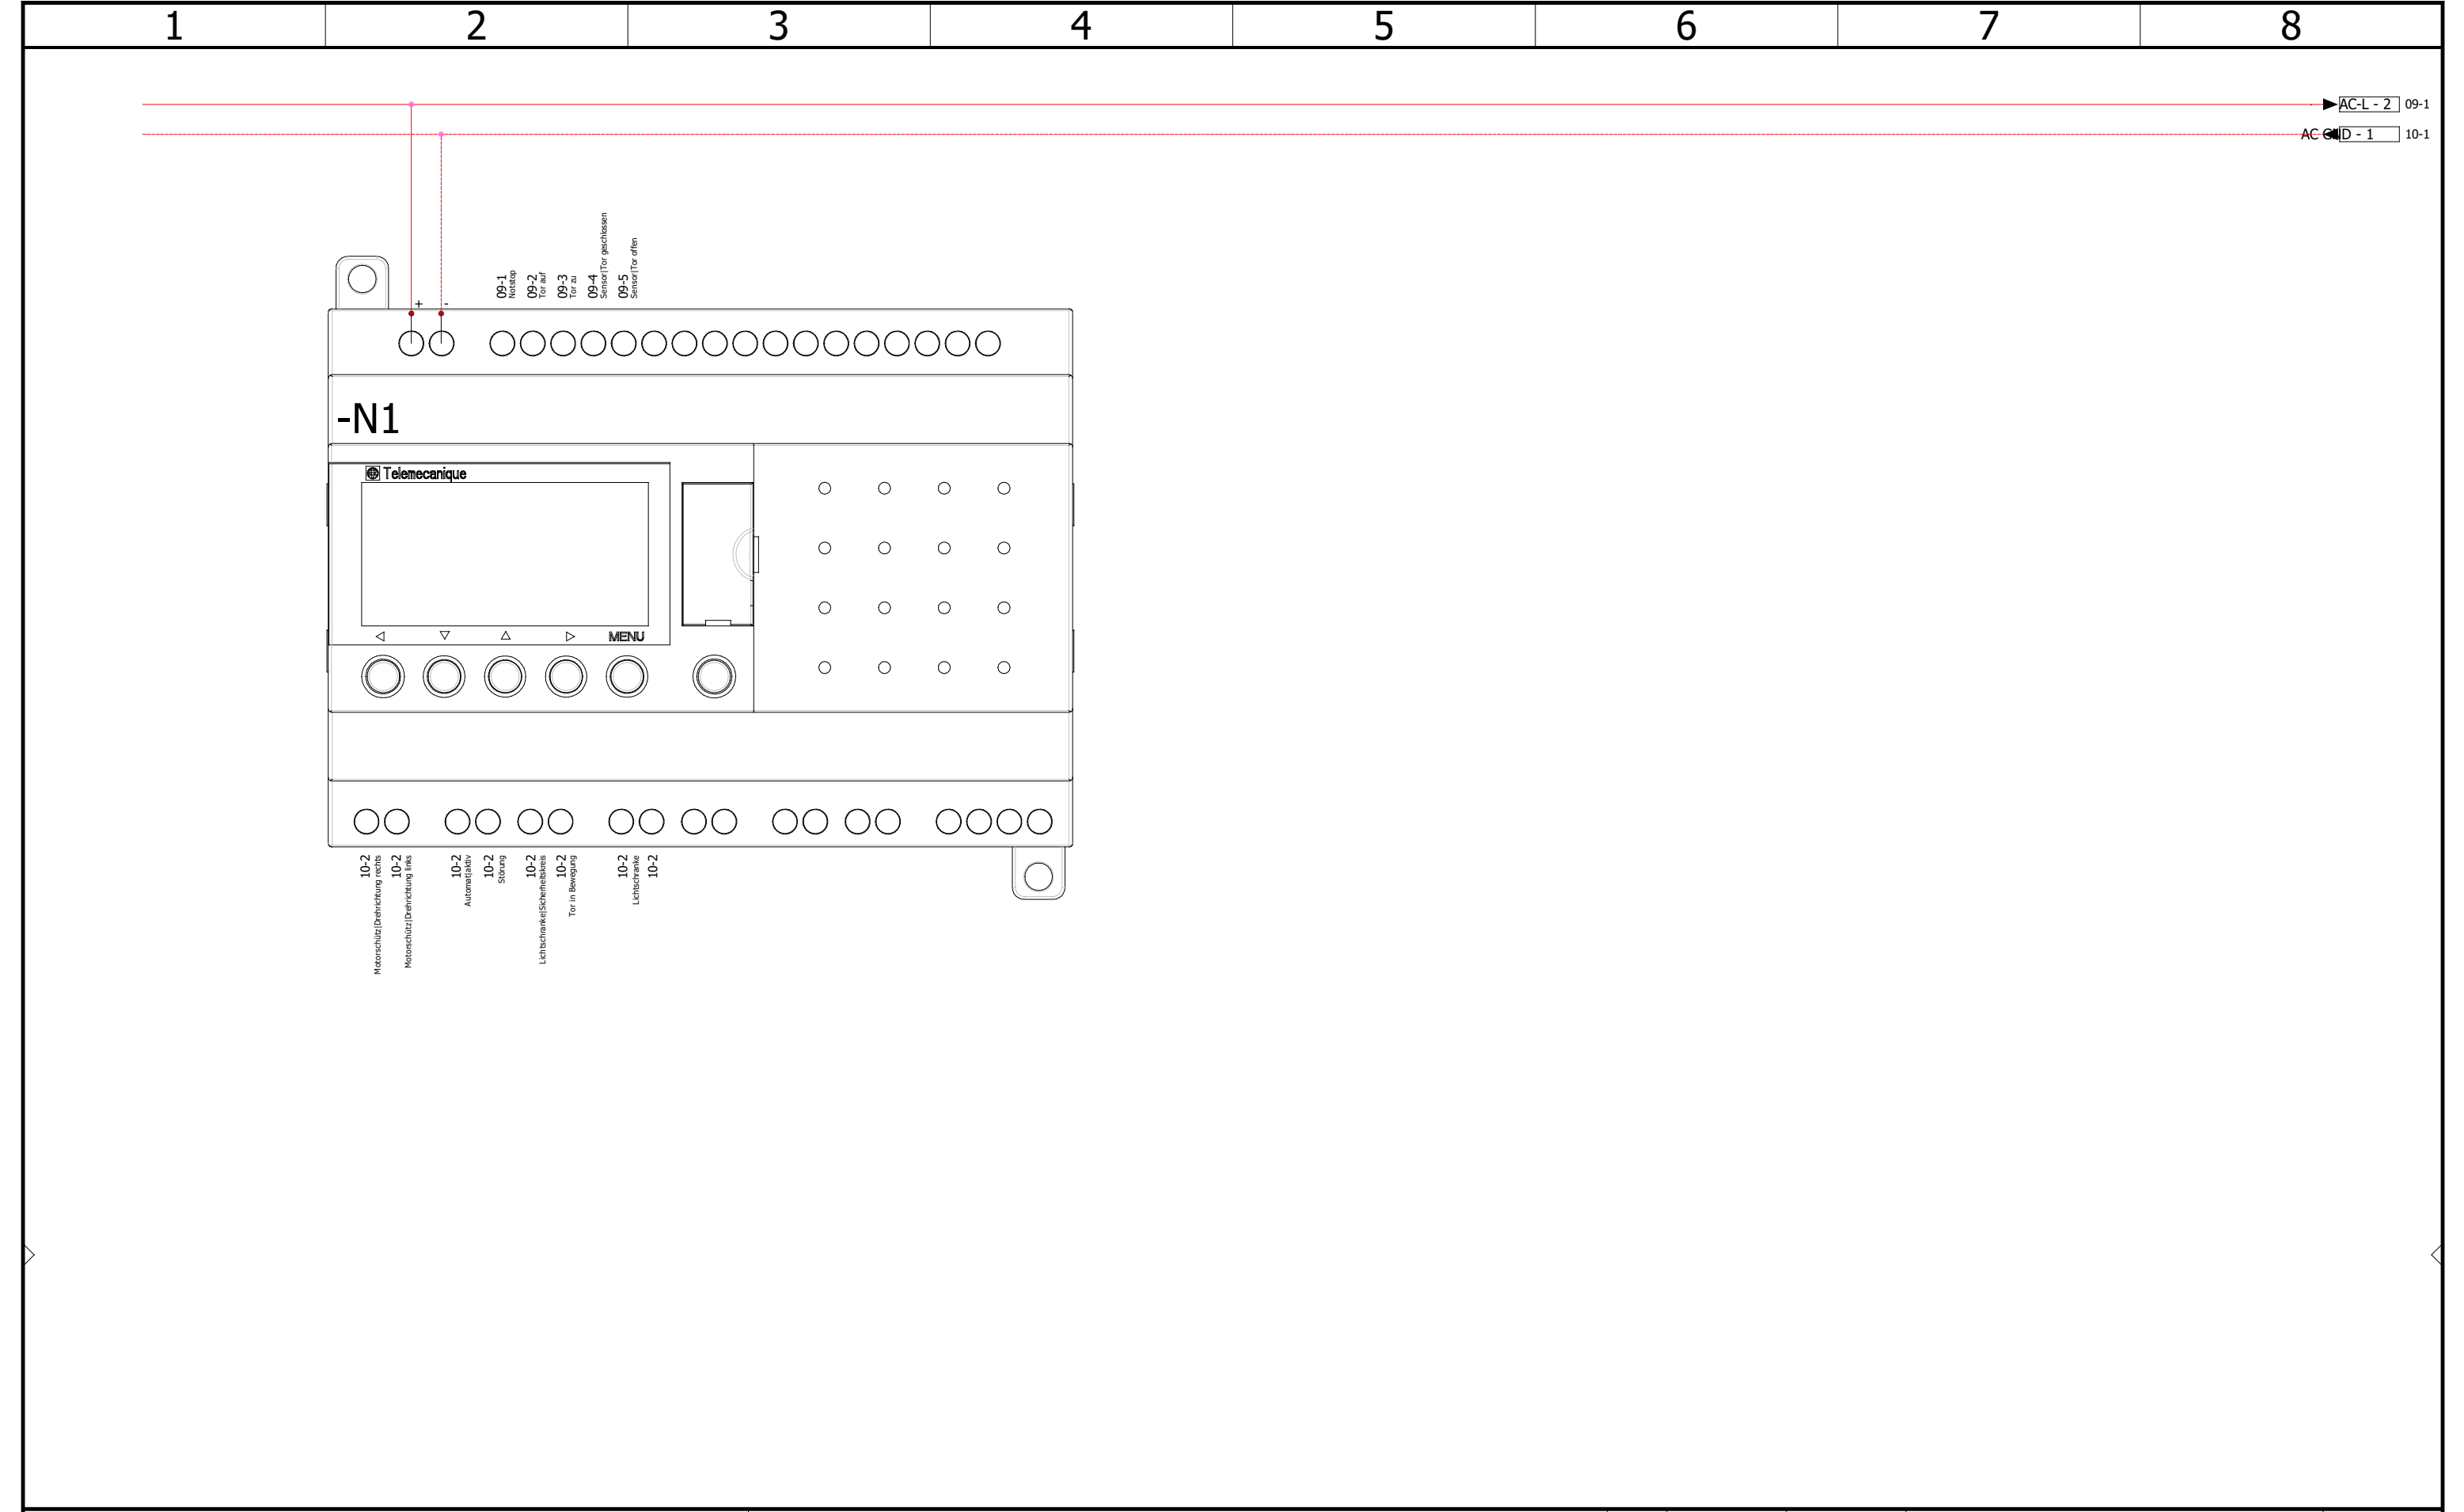

Solid Solutions AG Hohlstrasse 534 8048 Zürich Schweiz	Stromversorgung SPS					Revision
						A
		A	2019-08-29	thi		
		Rev.	Datum	Name	Aenderungen	Blatt
		Benutzerdaten 1				Benutzerdaten 2
Auftragsnummer:	Montageort: +L1+L1	Montageplatte				

SOLIDWORKS Electrical

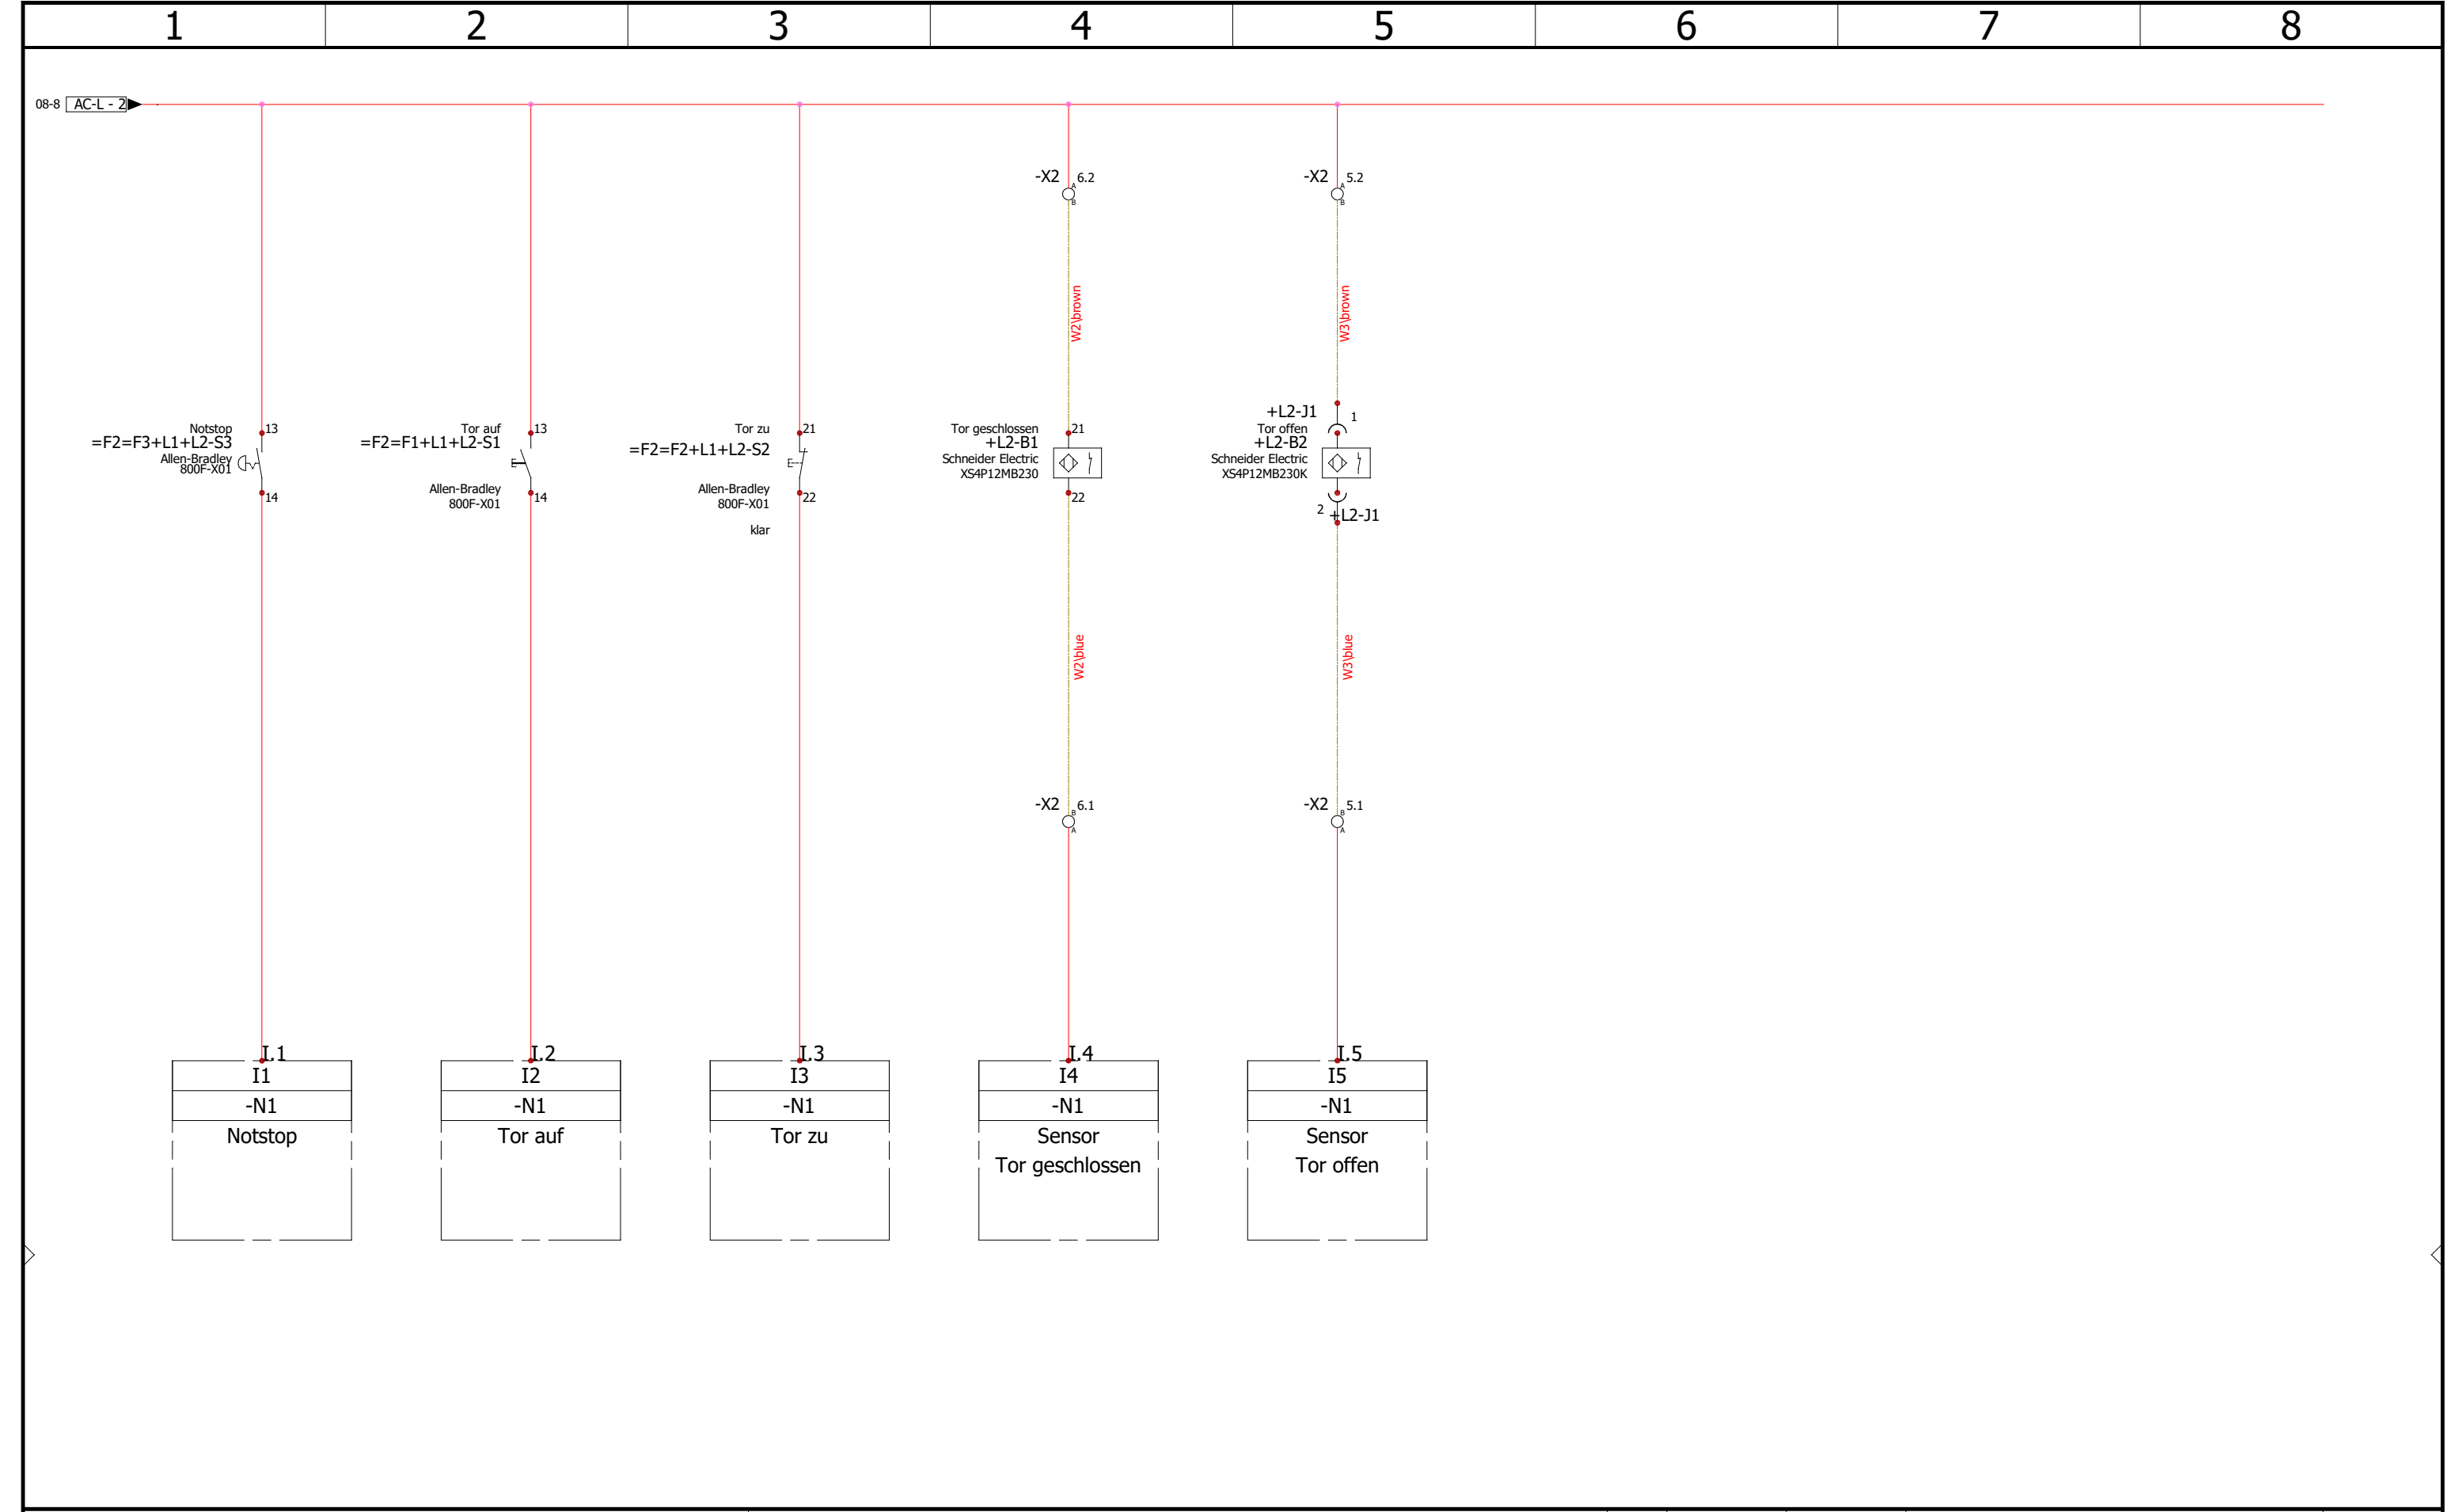

Solid Solutions AG Hohlstrasse 534 8048 Zürich Schweiz		SPS Eingänge					Revision A
				A	2019-08-29	thi	
Auftragsnummer:		Montageort: +L1+L1		Rev.	Datum	Name	Aenderungen
		Montageplatte		Benutzerdaten 1			Benutzerdaten 2
							Blatt 09

